

ZONE COMMERCIAL


Etage: Rez inférieur

Superficie totale: 322 m²


CHF/m²: de 170.- à 200.-

Disponible: de suite/ à convenir


Statut: libre

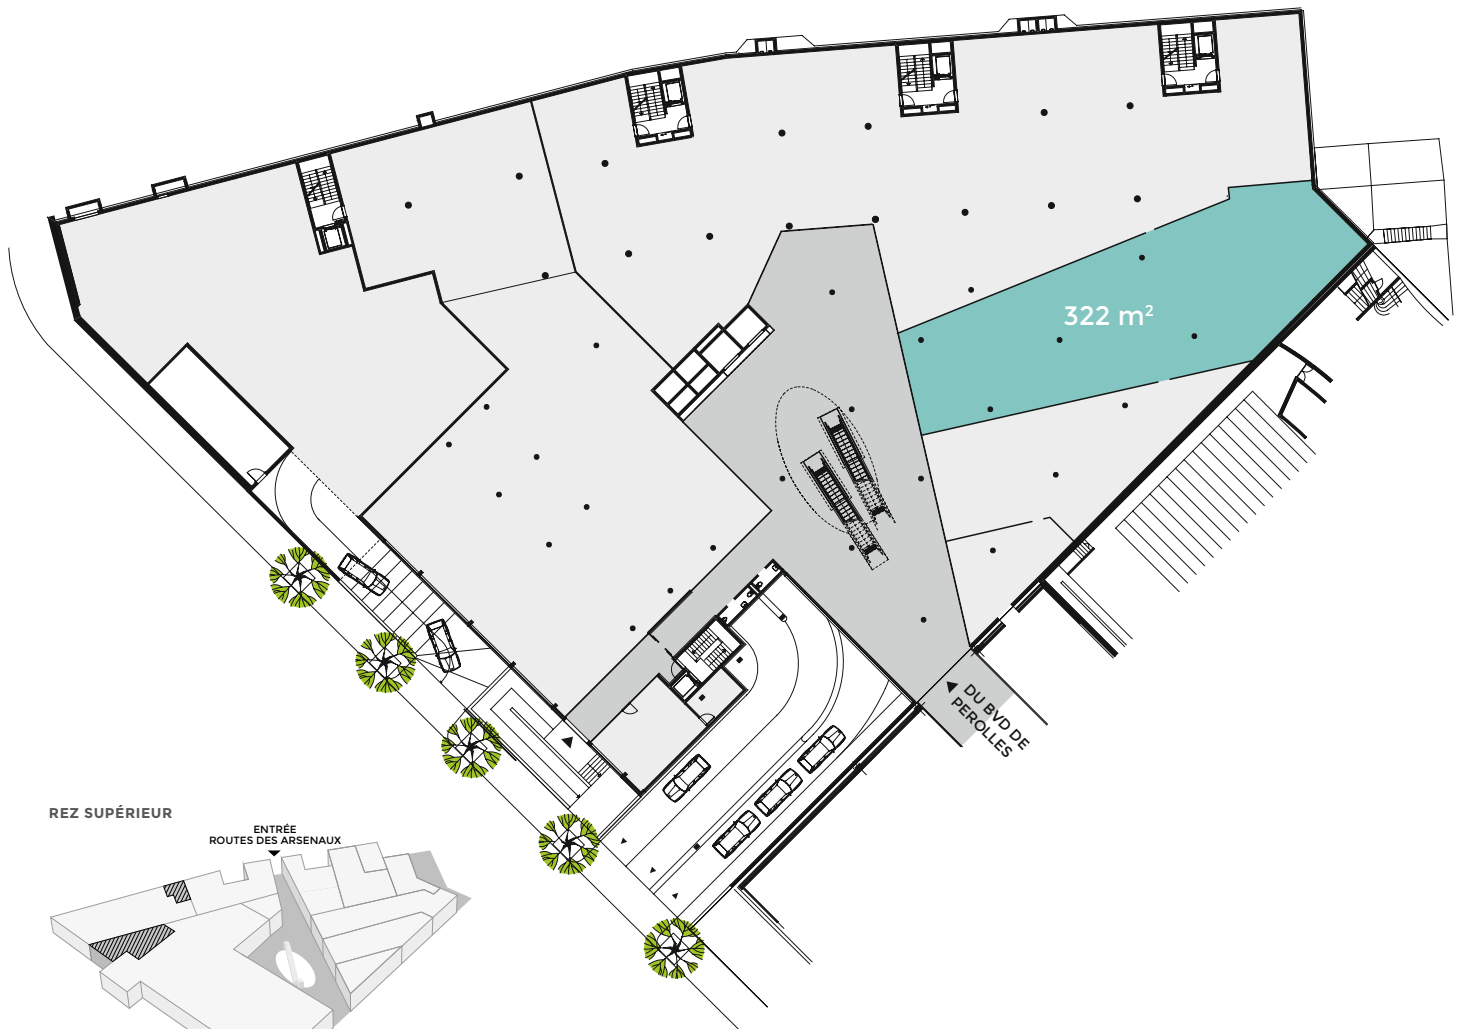

REZ SUPÉRIEUR

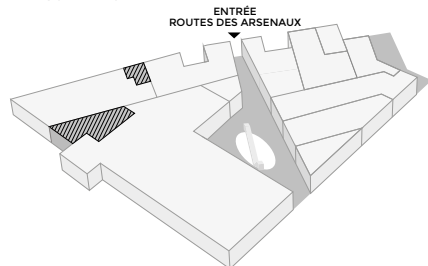

REZ INFÉRIEUR

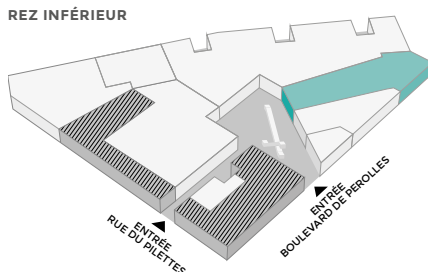

05 10 15 25 m

Échelle 1:500

CENTRE COMMERCIAL

Les Galeries du Rex
Boulevard de Pérolles 7
CH-1700 Fribourg

GÉRANCE

Wincasa SA
Rue St-Pierre 6B
CH-1700 Fribourg

Téléphone 026 404 62 42
justine.bossy@wincasa.ch