

GEWERBEFLÄCHE


Geschoss: Untergeschoss

Gesamtfläche: 322 m²

CHF/m²: 170.- bis 200.-

Bezug: per sofort


Status: Frei

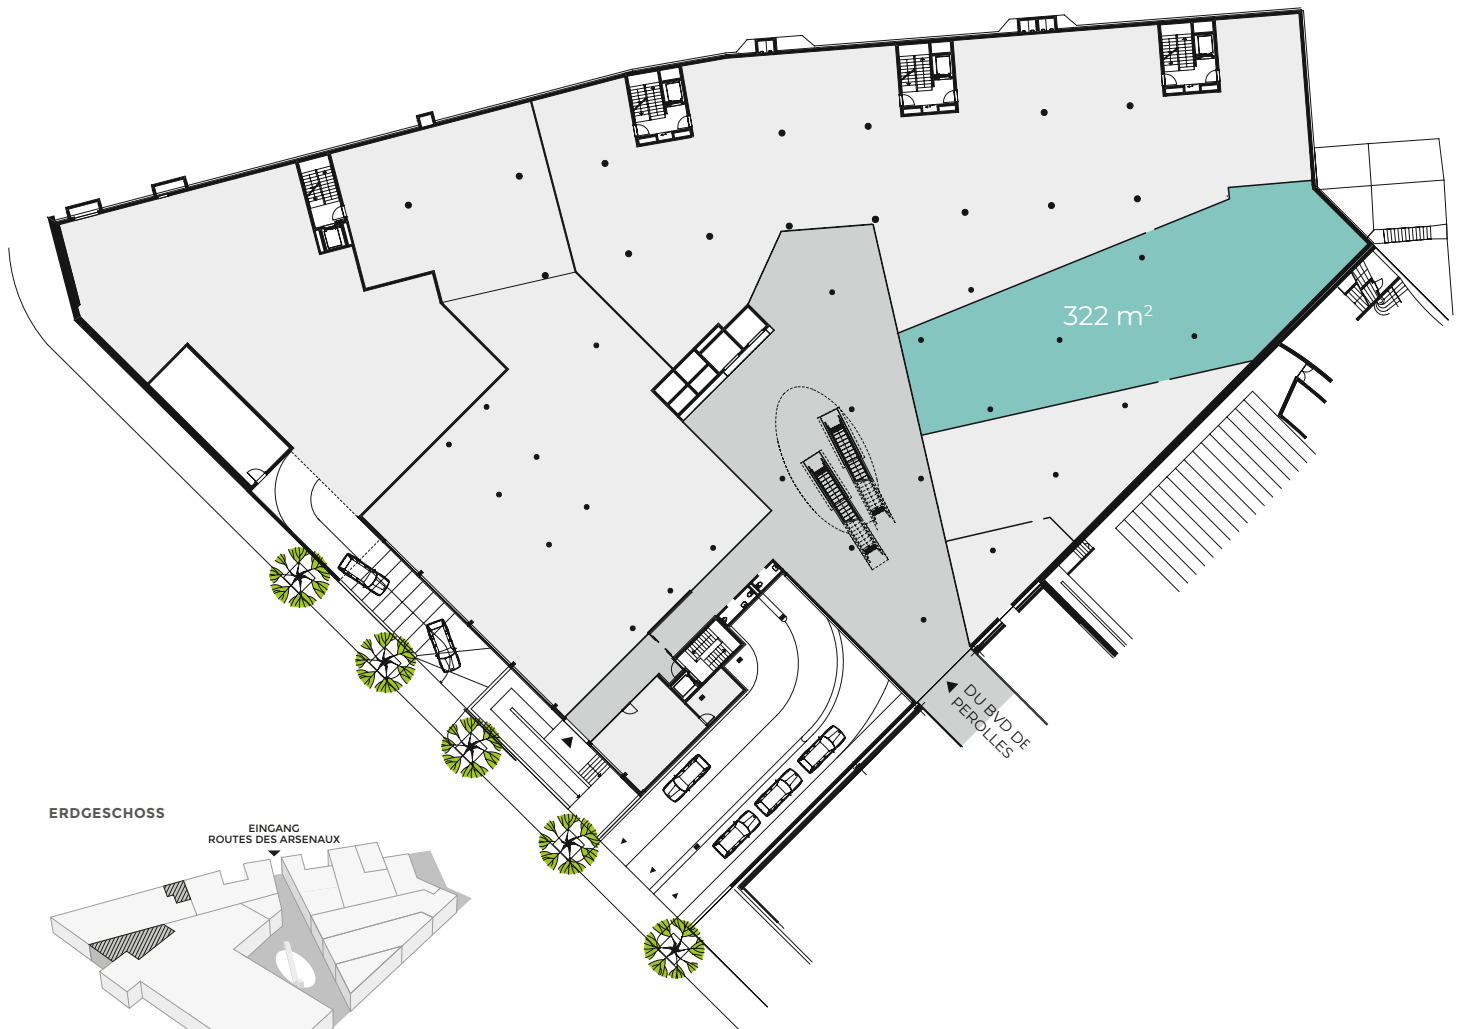

ERDGESCHOSS

EINGANG
ROUTES DES ARSENAUX

UNTERGESCHOSS

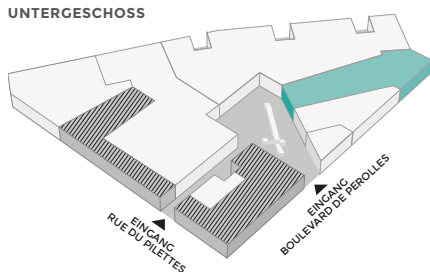

EINGANG
RUE DU PILETTES

EINGANG
BOULEVARD DE PEROLLES



05 10 15 25 m

Masstab 1:500

EINKAUFSZENTRUM

Les Galeries du Rex
Boulevard de Pérolles 7
CH-1700 Fribourg

BEWIRTSCHAFTUNG

Wincasa SA
Rue St-Pierre 6B
CH-1700 Fribourg

Telefon 026 404 62 44
xavier.ferreira@wincasa.ch