

## GEWERBEFLÄCHE


Geschoss: Untergeschoss

Gesamtfläche: 194 m<sup>2</sup>


CHF/m<sup>2</sup>: 170.- bis 200.-

Bezug: per sofort


Status: Frei

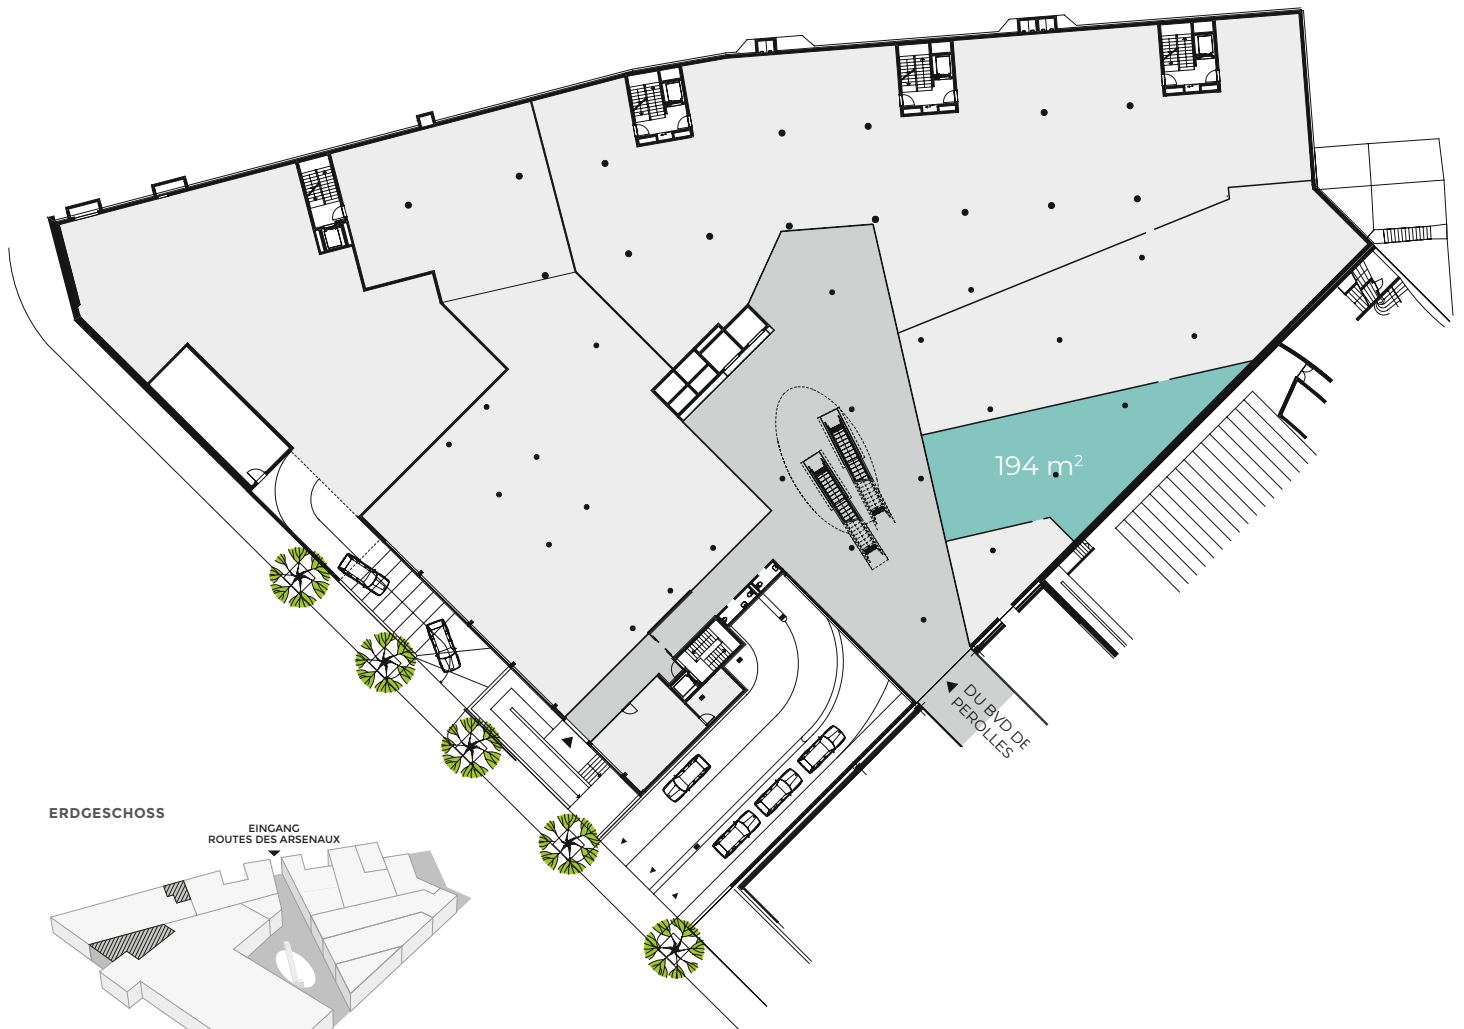

ERDGESCHOSS

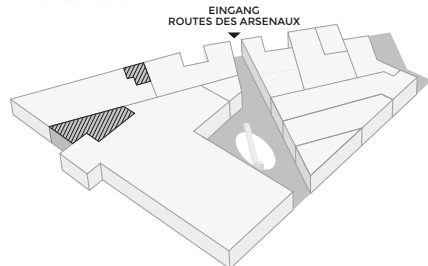

UNTERGESCHOSS

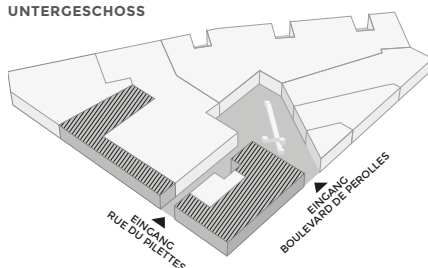

05 10 15 25 m

Masstab 1:500

## EINKAUFSZENTRUM

Les Galeries du Rex  
Boulevard de Pérolles 7  
CH-1700 Fribourg

## BEWIRTSCHAFTUNG

Wincasa SA  
Rue St-Pierre 6B  
CH-1700 Fribourg

Telefon 026 404 62 44  
xavier.ferreira@wincasa.ch